



## II 本館配置図

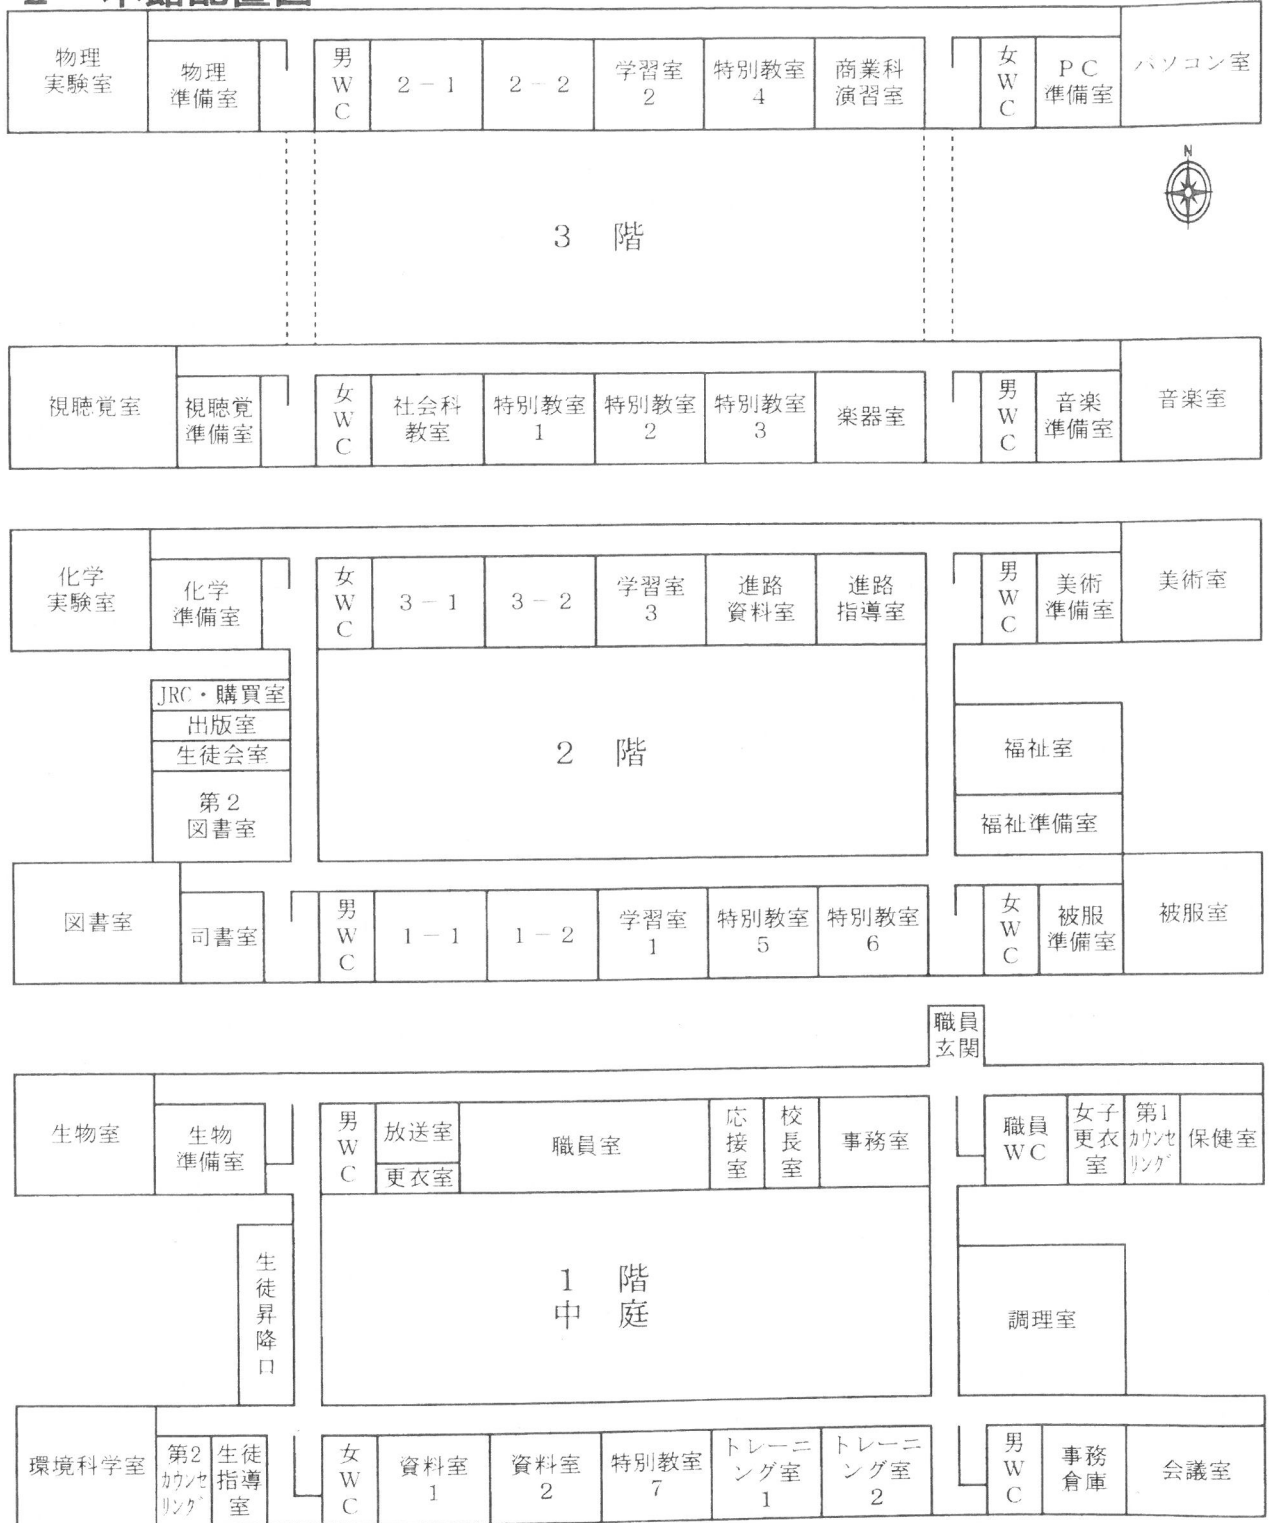


3 学校平面図

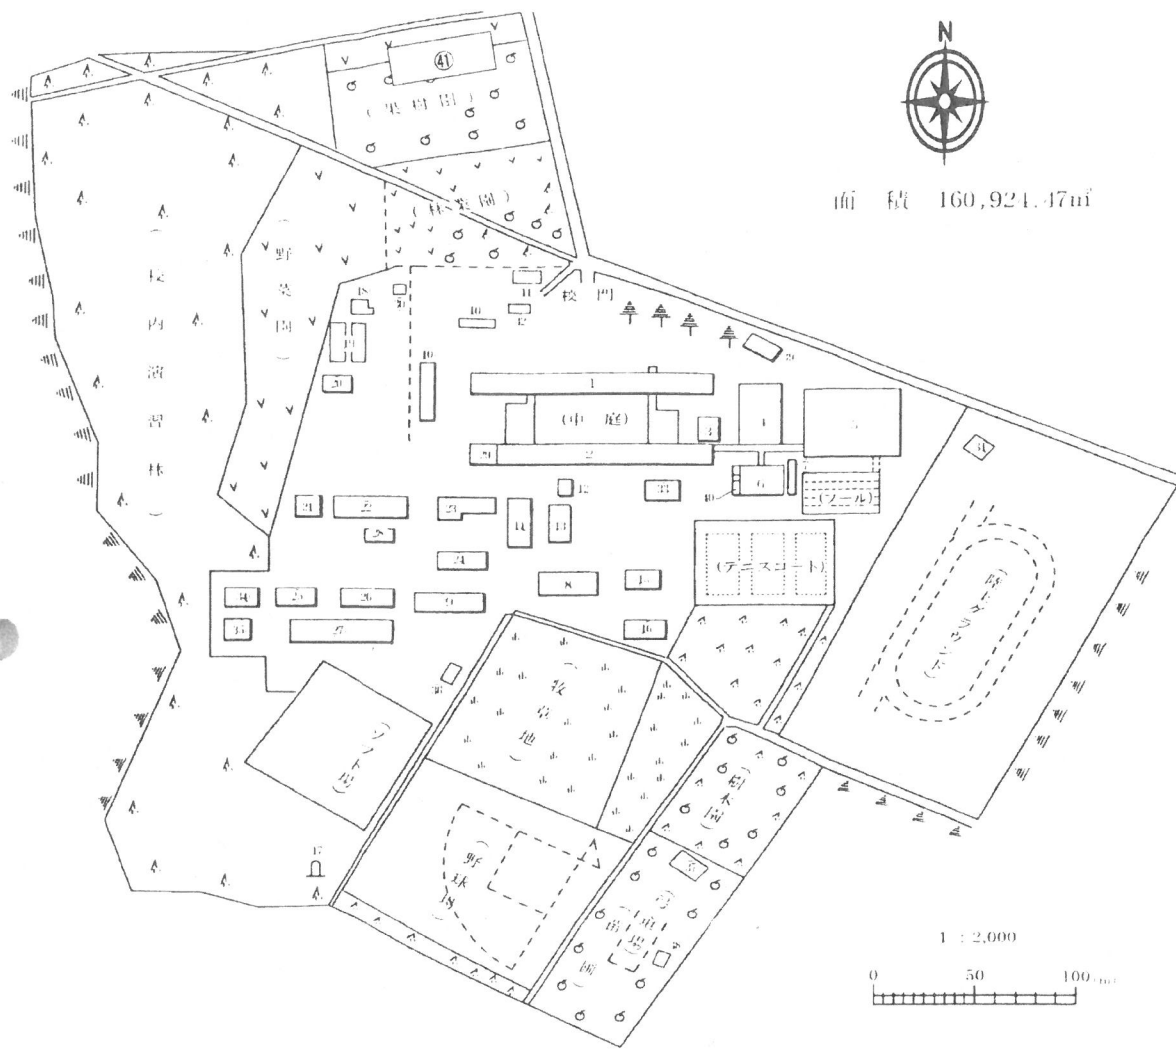

面積 160,921.47m<sup>2</sup>

1 : 2,000

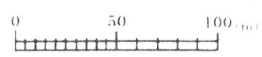


- |           |         |         |         |
|-----------|---------|---------|---------|
| ① 本館 1 棟  | ⑫ 育林室   | ⑳ 宿泊実習室 | ㉒ ゴミ置き場 |
| ② 本館 2 棟  | ⑬ 木工室   | ㉑ 農業管理室 | ㉓ 和室    |
| ③ ボイラー室   | ⑭ 野球部部室 | ㉒ 農業機械室 | ㉔ 鶏舎    |
| ④ 第 2 体育館 | サッカー部部室 | ㉓ 室内練習場 | ㉕ 乾草室   |
| ⑤ 第 1 体育館 | 育林実習室   | ㉔ 農機実習室 | ㉖ W・C   |
| ⑥ 格技場     | ⑮ 森林木工室 | ㉕ 収納調整室 | ㉗ 弓道場   |
| ⑦ 運動部室    | ⑯ 森林経理室 | ㉖ 豚牛舎   | ㉘ 小屋    |
| ⑧ 倉庫      | ⑰ 潮音台   | ㉗ 第二車庫  | ㉙ 浄化槽   |
| ⑨ 合宿所     | ⑱ 温室資料庫 | ㉘ 環境科学室 | ㉚ シャワー室 |
| ⑩ 自転車置場   | ⑲ 温室    | ㉙ 燃料庫   | ㉛ 田島寮   |
| ⑪ 第 1 車庫  | ㉚ 生産実習室 | ㉚ 体育器具室 |         |

1 所在地

福島県南会津郡南会津町界字向川原2000番地

校舎平面図

建物面積 7,857.93 m<sup>2</sup>  
 校舎敷地 14,400.78 m<sup>2</sup>  
 運動場 15,073.32 m<sup>2</sup>

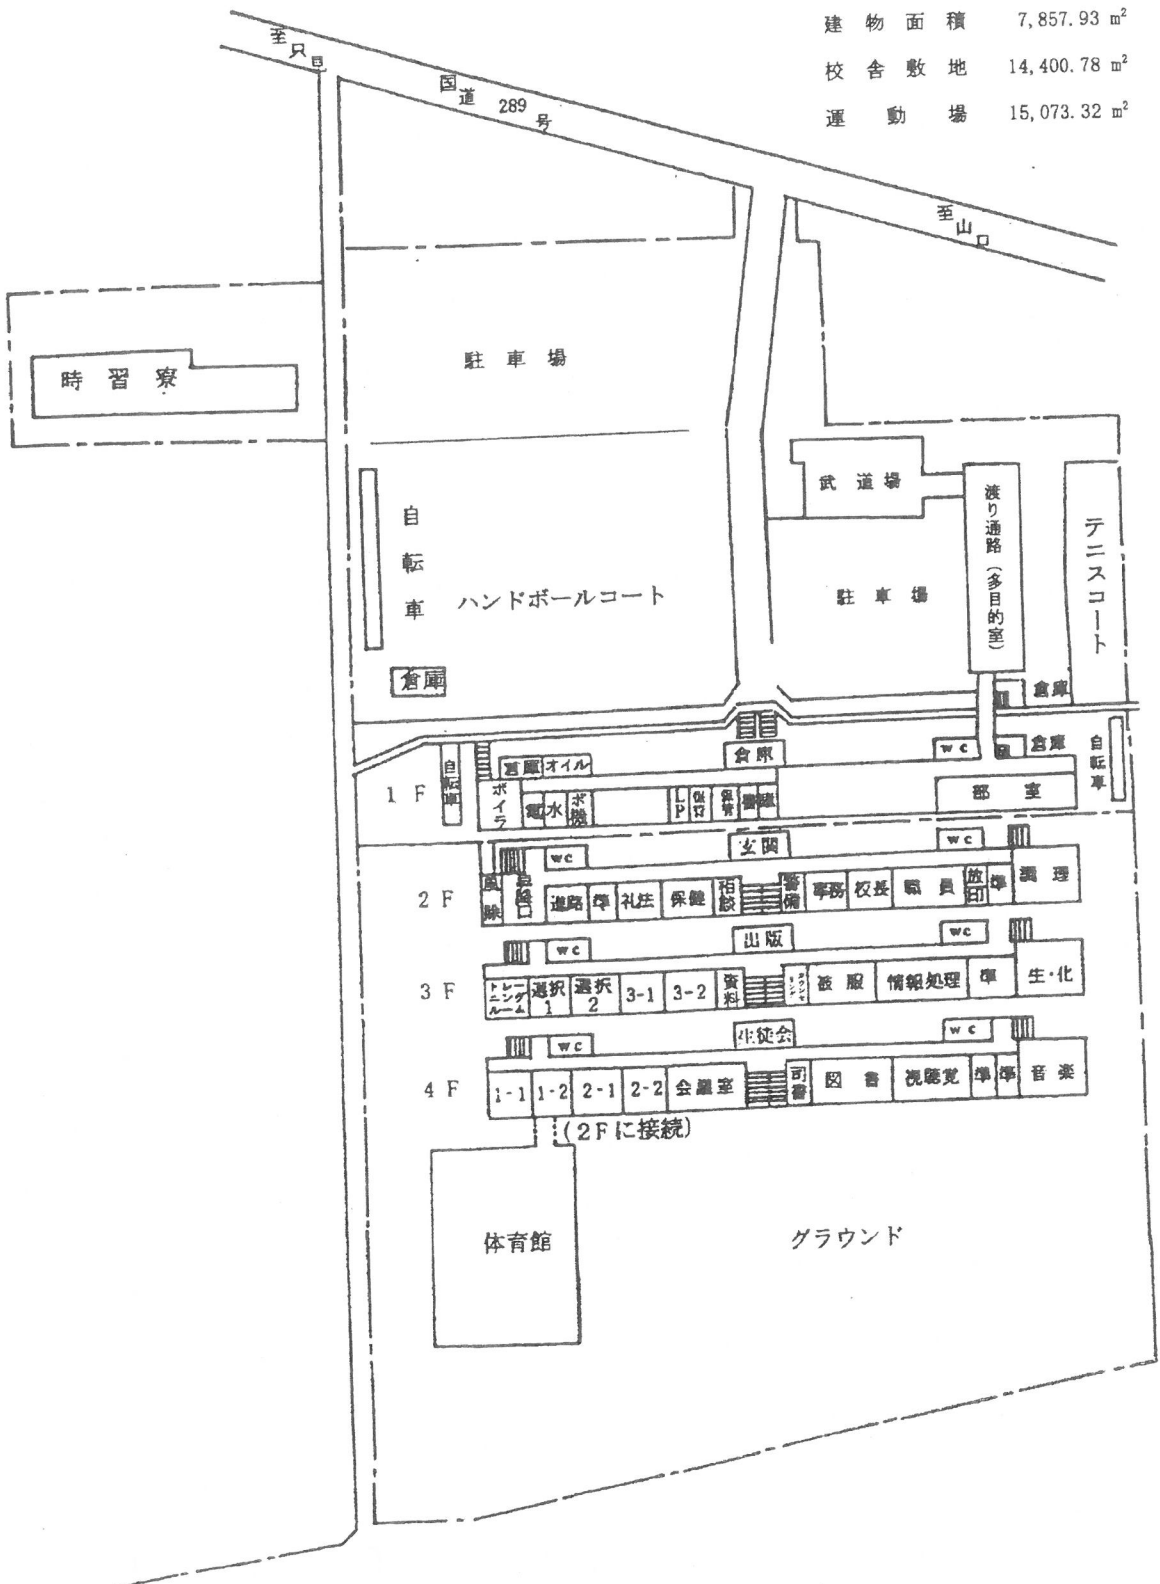

(3) 寄宿舍内平面図

① 1階


	休憩室	トイレ	厨房		食堂									
	玄関	倉庫												
ランド リー ルーム	浴室		トイレ		階段	倉庫	多目的 学習室		階段	トイレ		浴室		ランド リー ルーム
	脱衣室		洗面	多目的トイレ						多目的トイレ	洗面	脱衣室		
	廊下						廊下							
	103		104		女子 玄関	静養室	舎監室	男子 玄関	101		102			

② 2階


	209	物置	階段	洗面	トイレ	吹き抜け	階段	洗面	トイレ	物置	206	
廊下				廊下								
	208	207	201	202	203	204	205					

3. 平面図


2 階 平面図

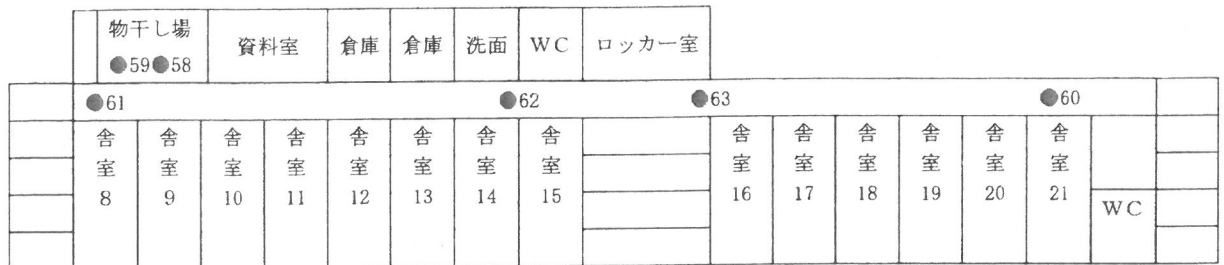

1 階 平面図

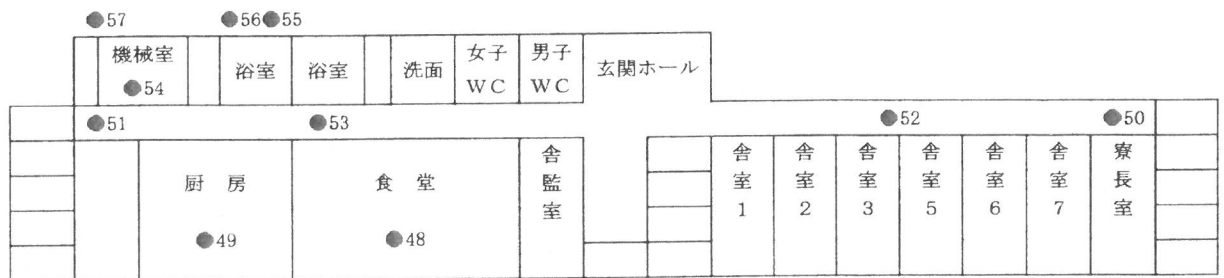

B1 階 平面図

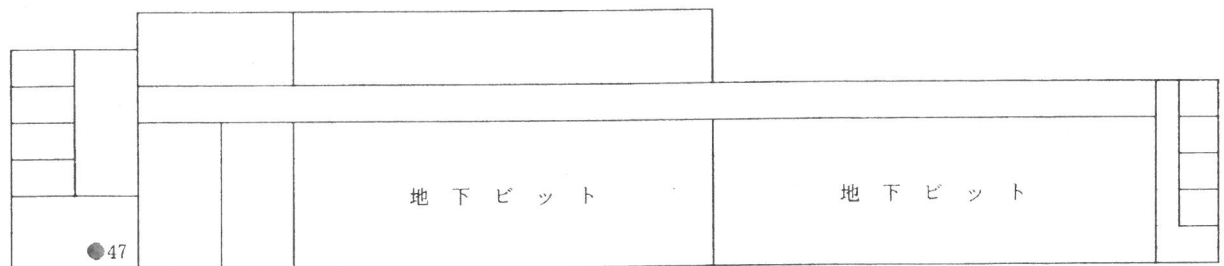

記号	名称
●	消火器